


# P25-3B

主出入口

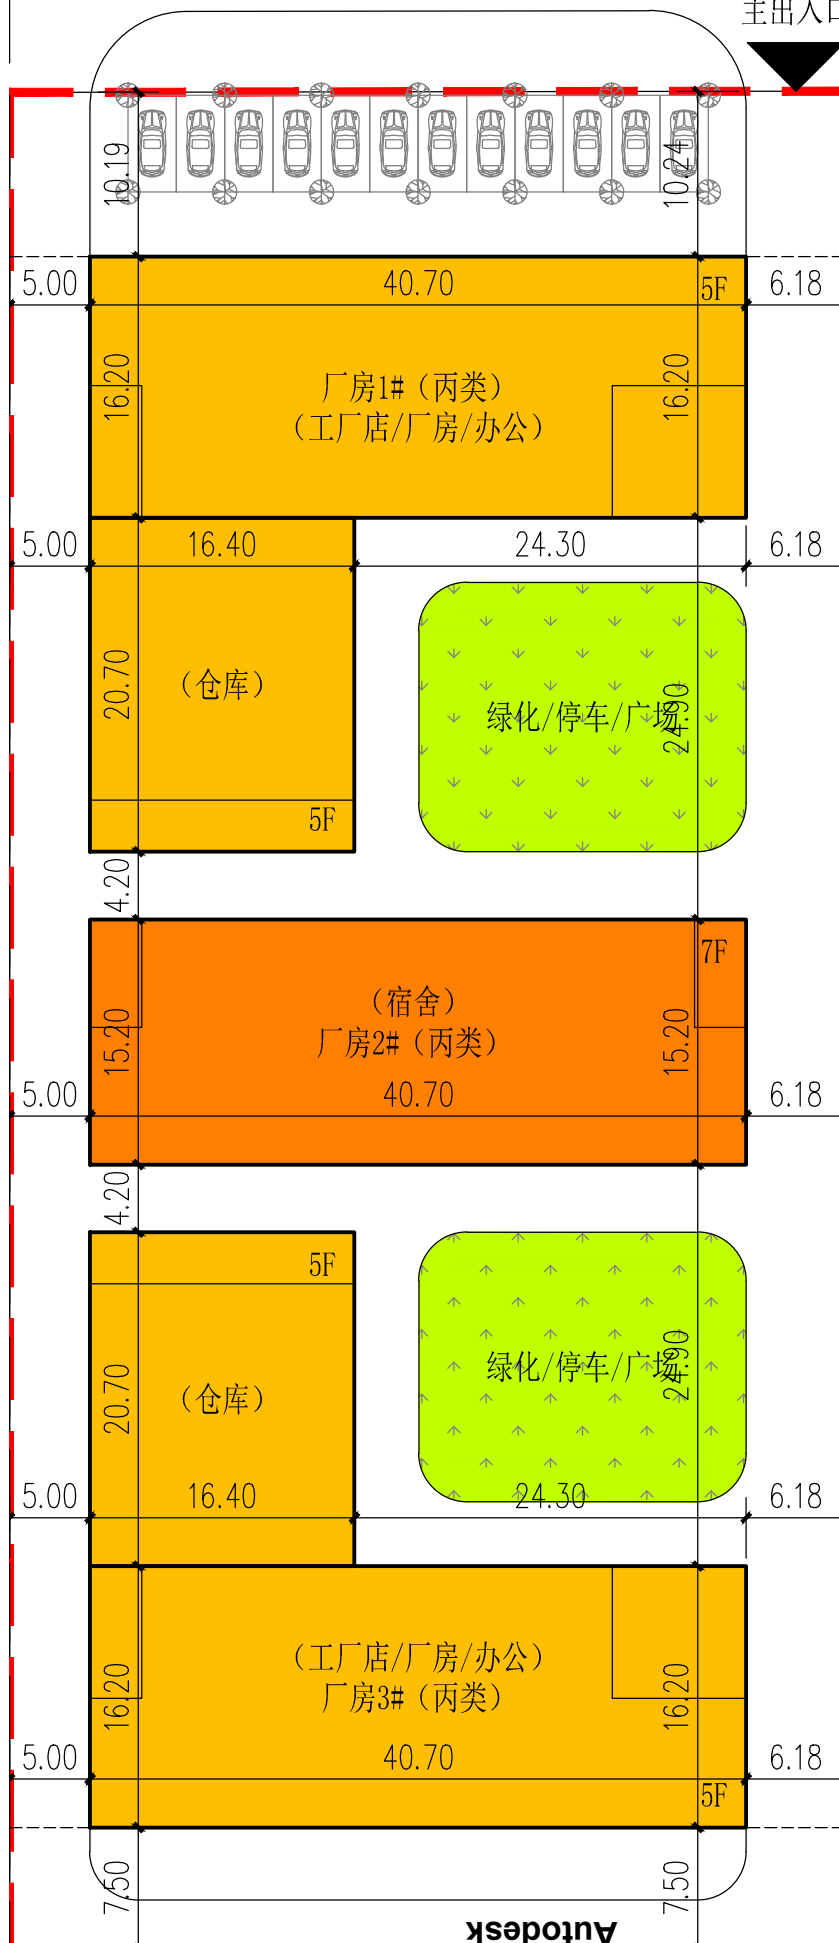

Autodesk

Autodesk

P25-3B

### 技术经济指标

项目	建筑面积	单位	备注
用地面积	5971.61	m <sup>2</sup>	
总建筑面积	14655.12	m <sup>2</sup>	
其中	厂房1#	5140.88	m <sup>2</sup>
	厂房2#	4373.36	m <sup>2</sup>
	厂房3#	5140.88	m <sup>2</sup>
建筑占地面积	2616.28	m <sup>2</sup>	
绿化面积	662.57	m <sup>2</sup>	
容积率	2.45		
建筑密度	43.81	%	
绿地率	11.10	%	
机动车位	12	个	

### 建筑明细表

楼号	层数	建筑面积 (m <sup>2</sup> )	建筑高度 (m)	总建筑面积 (m <sup>2</sup> )	建筑高度 (m)	备注
厂房1# 厂房3#	1f	998.82	5.7	5140.88	23.25	室内外按 0.15计算
	2-5f	3995.28	4.2			
	wf	146.78	3.0			
厂房2#	1f	618.64	5.1	4373.36	23.85	女儿墙按 0.60计算
	2-7f	3711.84	3.0			
	wf	42.88	3.0			